

Na osnovu člana 105.st.1 i 27. stav 1, tačka 1. Zakona o javnim nabavkama („Službeni glasnik Republike Srbije“ br. 91/2019 i 92/2023), člana 84. Pravilnika o bližem uređenju planiranja javnih nabavki, sprovođenja postupaka javnih nabavki i praćenja izvršenja ugovora o nabavkama br: 246/2021 od 10.11.2021.g., Odluke o sprovođenju postupka javne nabavke na osnovu čl. 27. stav 1, tačka 1. Zakona o J.N broj 404-54/2025 od 30.10. 2025. godine, naručilac 31.10.2025. godine, objavljuje:

POZIV ZA PODNOŠENJE PONUDE

u postupku javne nabavke na osnovu člana 27. stav 1., tačka 1. Zakona o Javnim nabavkama

1.	Naručilac javne nabavke je:	Opštinska uprava opštine Tutin
2.	Internet stranica naručioca	www.tutin.rs
3.	Vrsta naručioca	Organ državne uprave, jedinica lokalne samouprave
4.	Vrsta postupka:	Postupak nabavke na osnovu člana 27. stav 1, tačka 1. ZoJN
5.	Predmet nabavke je	Nabavka radova – UREĐENJE IZLETIŠTA PROMUKLICE
6.	Kriterijum koji Naručilac primenjuje u premetu javne nabavke je	Najniža ponuđena cena
7.	Situacija kada postoje dve ili više ponuda sa istom ponuđenom cenom	Ukoliko postoje dve ili više ponuda sa istom ponuđenom cenom , naručilac će zaključiti ugovor sa ponuđačem koji je prvi dostavio svoju ponudu.
8.	Preuzimanje konkursne dokumentacije	Konkursna dokumentacija se preuzima lično u zgradi opštinske uprave opštine Tutin, ul Bogoljuba Čukića 7, kancelarija br.22. ili na internet stranici naručioca www.tutin.rs
9.	Način podnošenja ponude i rok	Ponuda se podnosi na mail: javnenabavke@tutin.rs , ili u zatvorenoj koverti, zatvorena na način da se prilikom otvaranja ponude može sa sigurnošću utvrditi da se prvi put otvara. Na koverti obavezno napisati "NE OTVARAJ – PONUDA ZA JAVNU NABAVKU na osnovu čl. 27. stav 1, tačka 1. ZoJN, Uređenje izletišta Promuklice ", broj nabavke 404-54/2025 ". Na poledini koverta napisati naziv ponuđača, adresu, telefon i ime osobe za kontakt. Ponude se podnose na mail: javnenabavke@tutin.rs , adresu: Opštinska uprava opštine Tutin, ul. Bogoljuba Čukića br.7,36320 Tutin, lično ili putem pošte.
10.	Rok za dostavu ponude	06.11.2025 g. do 12,00 časova bez obzira na način dostave.
11.	Mesto i vreme otvaranja ponuda	Otvaranje ponuda će se obaviti dana 06.11.2025. godine u 12,30 časova , u prostorijama naručioca u ul. Bogoljuba Čukića br.7. kancelarija br 22. Predstavnici ponuđača koji prisustvuju otvaranju ponuda mogu aktivno učestvovati ako licu zaposlenom na poslovima javnih nabavki predaju ovlašćenje u pisanoj formi za učešće u postupku otvaranja ponuda (koja moraju imati broj, datum i biti overena).
12.	Rok za donošenje zapisnika	Zapisnik o sprovedenom postupku biće donet odmah u vremenu predviđenom za vreme otvaranja ponuda.
13.	Sadržaj ponude:	Obrazac ponude treba da bude potpisan od strane odgovornog lica i overene pečatom.
14.	Lice za kontakt	Služba za javne nabavke , telefon 020/811-068, E - mail adresa: javnenabavke@tutin.rs

OBRAZAC PONUDE

Na osnovu Člana 27., stav 1., tačka 1. Zakona o J.N, („Službeni glasnik Republike Srbije“ br. 91/2019 i 92/2023) za javnu nabavku broj **404-54/2025 “UREĐENJE IZLETIŠTA PROMUKLICE”**

Ponuda br. _____ od _____, za JN broj 404-54/2025	
NAZIV PONUĐAČA:	
SEDIŠTE:	
ULICA I BROJ:	
MATIČNI BROJ:	
PIB:	
TEKUĆI RAČUN I NAZIV BANKE	
LICE OVLAŠĆENO ZA POTPISIVANJE UGOVORA	
KONTAKT OSOBA ime i prezime, telefon, e-mail adresa:	

Rok izvođenja radova: _____ dana od dana uvođenja u posao (ne duže od 15 dana).

Mesto izvođenja radova: Katastarska parcela 9 KO Ostrvica

Način i rok plaćanja: U roku 45 dana od dana registracije faktura u CRF

Rok važenja ponude: _____ iznosi _____ dana od dana otvaranja ponuda (ne može biti kraći od 30 dana)

Datum

Ponuđač

M. P.

PREDMER I PREDRAČUN RADOVA

POZ	OPIS RADOVA	jed.	količina	cena za poziciju	ukupno
-----	-------------	------	----------	------------------	--------

8.0	UREĐENJE IZLETISTA				
8.1	DRVENA POLUKRUŽNA NADSTREŠNICA SA KLUPAMA I STOLOM ZA SEDENJE I ODMOR				
	Nabavka, transport i ugradnja drvene polukružne nadstrešnice koja će služiti za odmor u izletištu. Nadstrešnica se sastoji od polukružne metalne pocinkovane konstrukcije i impregniranih letvi 3x5cm. Impregnirane letve se postavljaju radijalno na metalnu konstrukciju. Dimenzije nadstrešnice su 220x200*140cm. Polukružnu nadstrešnicu sa klupama i stolom izraditi prema detaljima i crtežima iz projekta. U cenu izrade ulazi kompletan drveni impregnirani materijal (letve), metalna pocinkovana konstrukcija, šrafovi za metal i drvo i betonsko postolje na kom se montira i postavlja kompletna konstrukcija i nadstrešnica sa klupama i stolom. Obračun po komadu komplet nadstrešnice sa konstrukcijom, drvenim delom, klupama i stolom.	kom	3,00		
8.2	NADSTREŠNICA IZNAD IZVORIŠTA SA DRVENIM BALVANIMA I NATPISOM IZLETIŠTE "PROMUKLICE"				
	Nabavka, transport i ugradnja drvenih balvana-trupaca sa natpisom "Izletište Promuklice" od drveta koji se kači na horizontalni deo balvana. Nadstrešnica se sa sastoji od dva drvena balvana koji se postavljaju vertikalno na rastojanu od 4m i balvana koji se postavlja horizontalno na visini od 3.5m na koji se kači natpis od drveta. Nadstrešnicu izraditi prema detaljima i crtežima iz projekta. Kompletan materijal od drveta-balvane je potrebno zaštititi impregnacijskim zaštitnim premazima radi zaštite od vlage. U cenu ulazi nabavka kompletnog drvenog materijala, natpis od drveta, zaštitni premazi od drveta i ugradnja. Obračun po komadu.	kom	1,00		
	Ukupno:				

9.0	RAZNI RADOVI				
9.1	IZRADA ISPRAVE O USAGLAŠENOSTI				
	Izrada isprave o usaglašenosti izletišta promuklice od strane sertifikovanog preduzeća po Pravilniku o bezbednosti. Obračun po sertifikatu.	kom	1,00		
	Ukupno:				

REKAPITULACIJA RADOVA					
8.0	UREĐENJE IZLETISTA				
9.0	RAZNI RADOVI				
UKUPNO SVI RADOVI bez pdv-a					
PDV					
UKUPNO SVI RADOVI sa pdv-om					

Datum

Ponudač

M. P.






Tip objekta:	Slobodnostojeći objekat	
Kategorija objekta:	»G«	
Klasifikacija pojedinih delova objekta:	Učešće u ukupnoj površini objekta (%):	Klasifikaciona oznaka: 241221
	100%	241221 – Zabavni parkovi, kao i dr. građevine na otvorenom, uključujući i građevine na brdskim terenima (skijaške staze i liftovi, sedeće žičare itd.), igrališta za golf, sportska uzletišta, hipodromi, objekti koji se pretežno koriste za vodene sportove, oprema na plažama
Naziv prostornog odnosno urbanističkog plana:	Prostorni plan Opštine Tutin	
Mesto:	Tutin, Promuklice	
Broj katastarske parcele/spisa katastarskih parcela i katastarska opština:	KP 9 KO Ostrovica	
Broj katastarske parcele/spisak katastarskih parcela i katastarska opština preko kojih prelaze priključci za infrastrukturu:	KP 9 KO Ostrovica	
Broj katastarske parcele/spisak katastarskih parcela i katastarska opština na kojoj se nalazi priključak na javnu saobraćajnicu:	KP 9 KO Ostrovica	

0.8 SAŽETI TEHNIČKI OPIS POSTOJEĆEG I BUDUĆEG STANJA

Uređenje izvorišta Promuklice planirano je na katastarskoj parceli KP 9 KO Ostrovica. Ukupna površina koja je predviđena za uređenje je 4350 m². Na potezu koji se uređuje predviđena je izgradnja i ugradnja tri moderne lučne nadstrešnice od pocinkovane metalne konstrukcije i i impregniranog drveta sa klupama i stolom za sedenje i odmor. Visina nadstrešnice je 220cm, širina dela u kom se montiraju klupe i sto u 200cm, a širina lučnog dela u osnovi je 140cm.

OSNOVE, PRESECI, DETALJI I IZGLEDI NADSTREŠNICE, KLUPA I STOLA

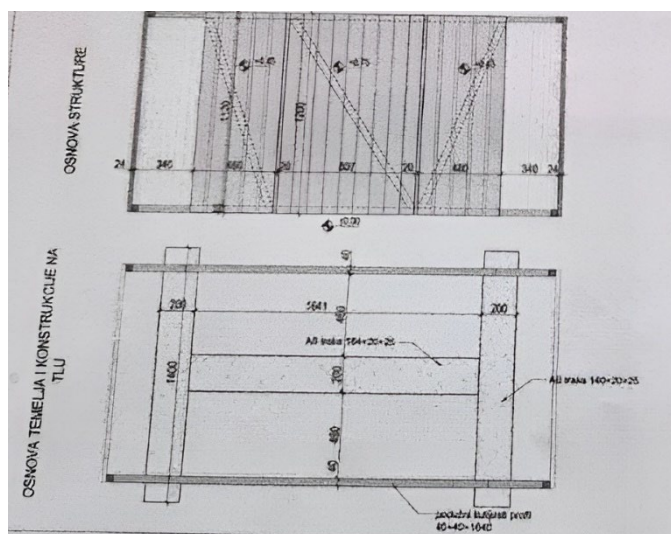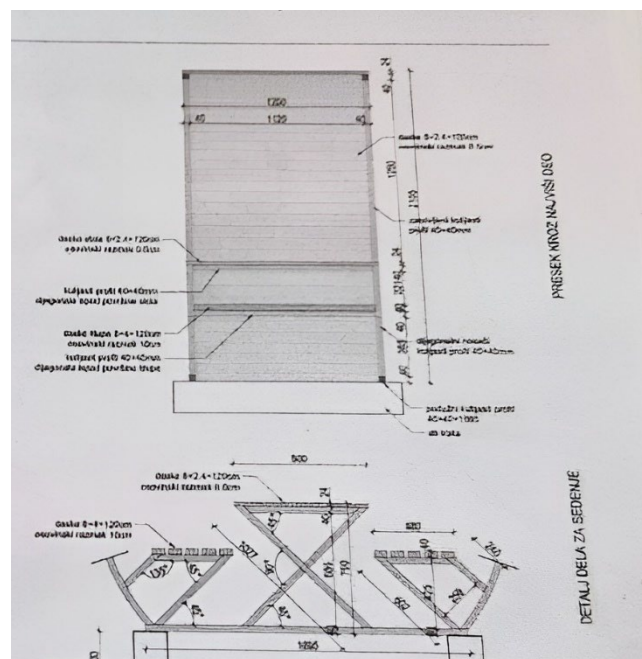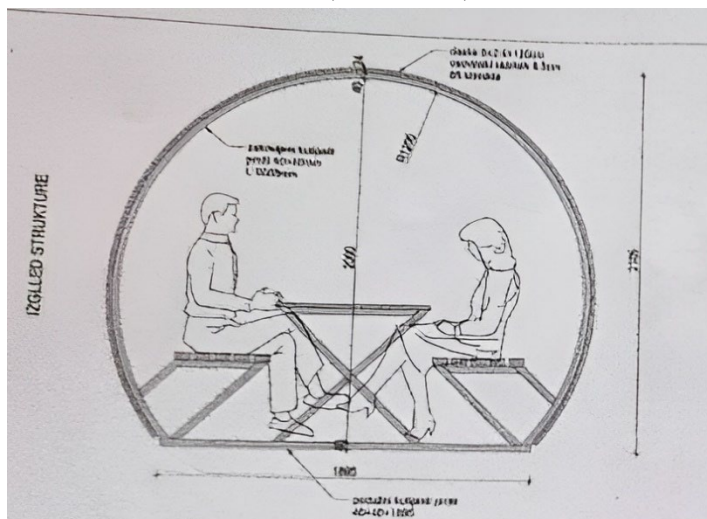

3D PRIKAZ 1



3D PRIKAZ 2




Napomena : Prilikom izvođenja radova postupiti prema vazecim normama I propisima u građevinarstvu uz stalni nadzor strucnog lica za pojedine delove gradnje.

NAPOMENA:

Svi radovi moraju se izvesti u svemu prema važećim propisima i standardima, a sve radove izvode specijalizovane firme za tu vrstu radova. U roku izvođenja radova mora se obezediti stručni nadzor. Za radove koji nisu obuhvaćeni ovim tehničkim opisom pridržavati se propisa, standarda i normi koji važe u građevinarstvu za pojedine vrste radova, a konsultovati autora projekta i glavnog arhitektu.

K.O. Dobri Dub
K.O. Ostrovica

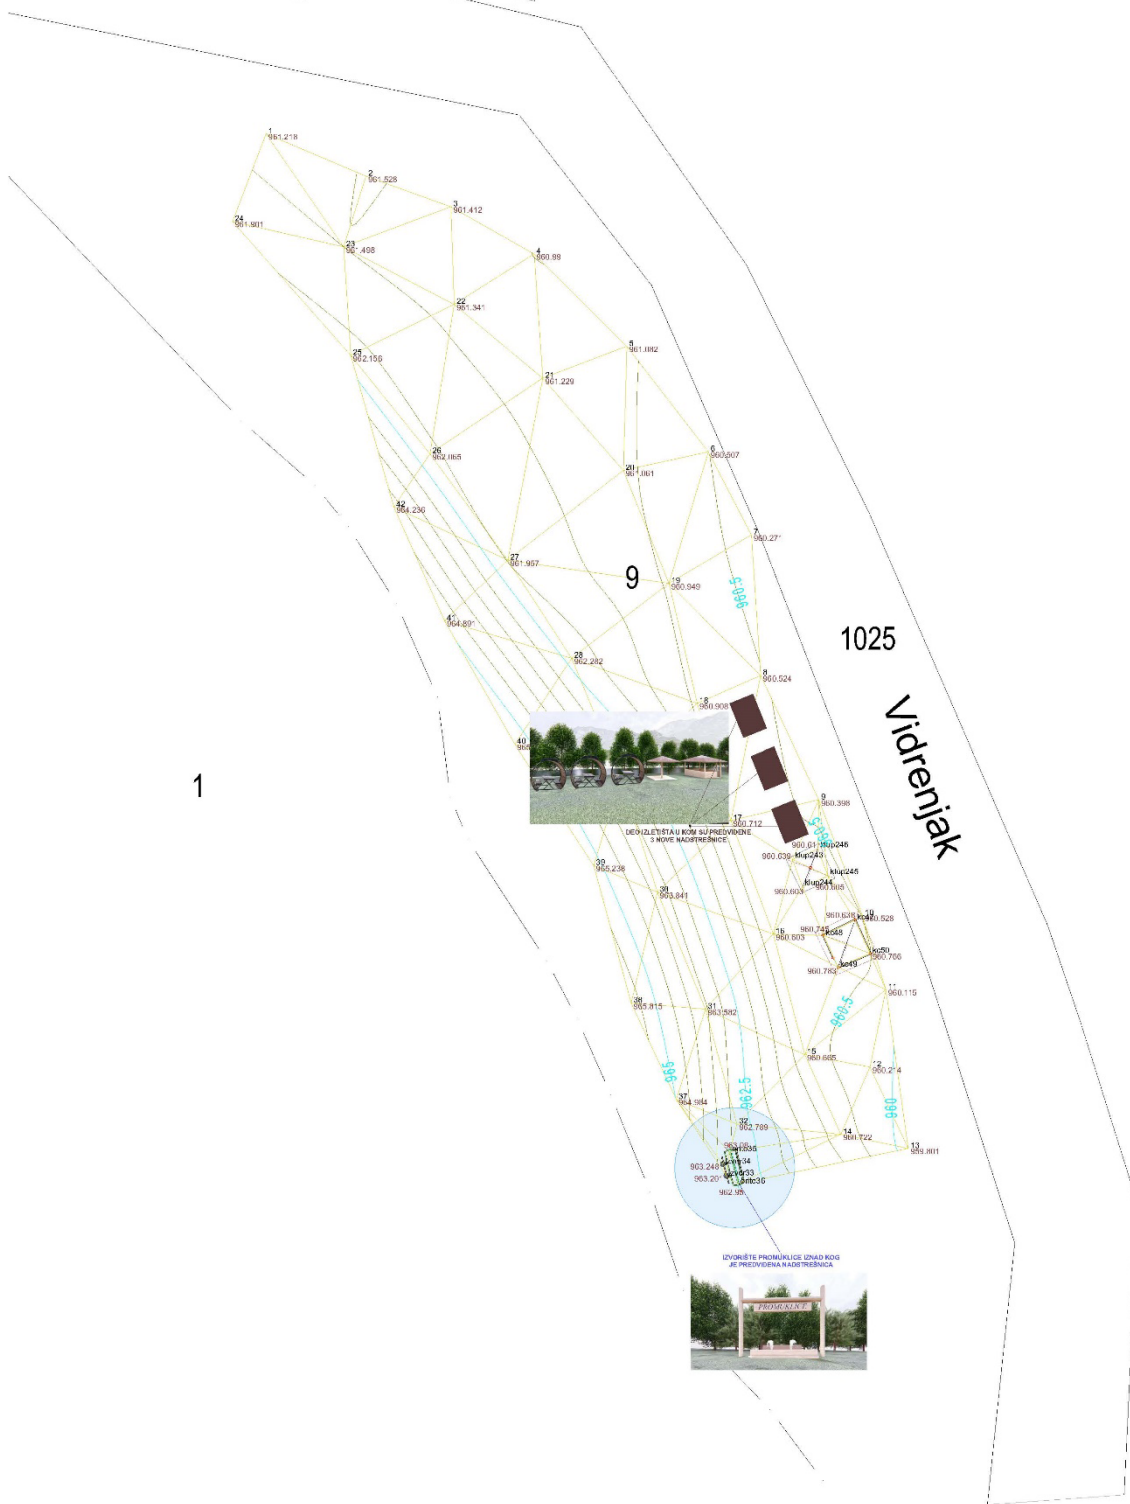

Arhiprojekt - PB Tutin, Revolucija bb Tel. Odgovorni projektant: Anes Dupljak mast.inž.arh lic.br.300P989 18 Autor projekta: Anes Dupljak mast.inž.arh lic.br.300P989 18 Saradnici: Naziv crteza: SITUACIJA	   Racmera 1:500 Datum jul.2025	Invenstitor: Opština Tutin Objekat: Izletiste "Promuklice" Vrsta tehnicke dokumentacije: IDP - Idejni projekat Dio projekta Arhitektura Br.crteza 01
---	--	--






Naziv crteza: 3D PRIKAZ 2		Dio projekta: Arhitektura		Broj crteza: 05	